


SHEMA – Klima naprava PROVENT – KN1
tip: **DUPLEX MULTI 500**

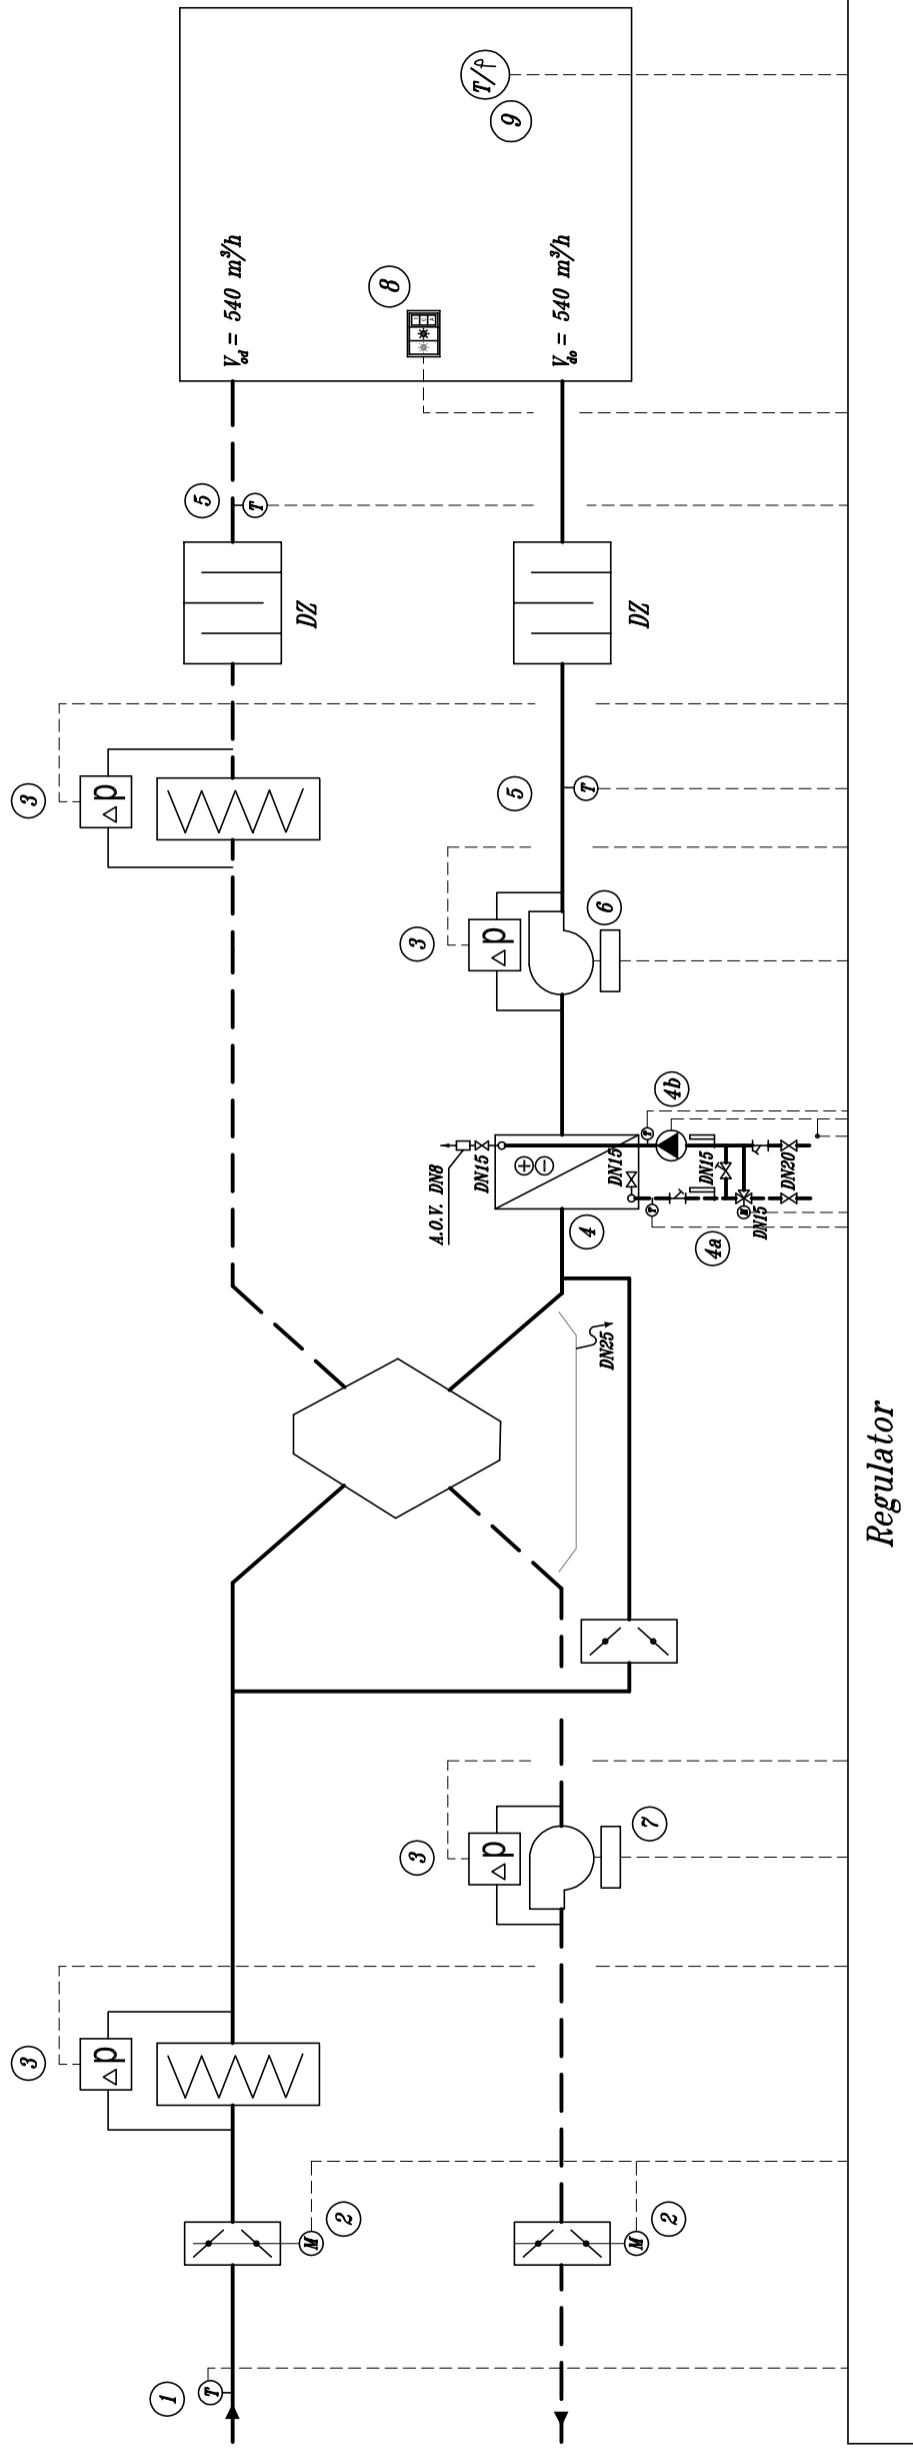

Regulator

- ① Tipalo temperature – zunanji zrak
- ② Elektromotorni pogon žaluzij, ON/OFF
- ③ Diferenčno tlačno stikalo
- ④ Toplovodni grelnik
- ④a Tripotni ventil
- ④b Obtočna črpalka
- ⑤ Tipalo temperature
- ⑥ Dovodni ventilator
- ⑦ Odvodni ventilator
- ⑧ Daljinski posluževalnik
- ⑨ Prostorsko tipalo temperature/vlage

OGREVANJE:

Regulacijski tripotni ventil VRB3, DN15
z elektromotornim pogonom
 $k_{vs} = 1,5 \text{ m}^3/\text{h}$
 $\Delta p = 9 \text{ kPa}$
Črpalka proizved IMP PUMPS – EGHN SMART 20/60-130
 $q = 0,3 \text{ m}^3/\text{h}$
 $H = 0,35 \text{ bar}$
 $P_{\text{inf}} = 50 \text{ W}$

Sprememba	Opis spremembe	Datum	Podpis
ARCTUR ARCTUR PROJEKTIVA, d.o.o., Nova Gorica			
investitor: OBALNI DOM UPOKOJENCEV KOPER , Krožna cesta 5, Koper			
odg. projektant: J. KOTAR ILLJAŠ, u.d.i.s. S-0940 3.3.2015			
naročnik: BIRO 42 d.o.o. , Cesta A. Bitenca 68, 1000 Ljubljana sodelavec			
objekt: OBALNI DOM UPOKOJENCEV KOPER – ureditev pisarn sodelavec			
načrt: Strojne instalacije – prezračevanje			
vsebina risbe:		št. projekta	št. risbe
		PZI	5
		60/60	S 1255-JK-15
		datum	mar 2015
		Zadnja sprememba:	