RAZDELILNA OMARA UPRAVA - R-U

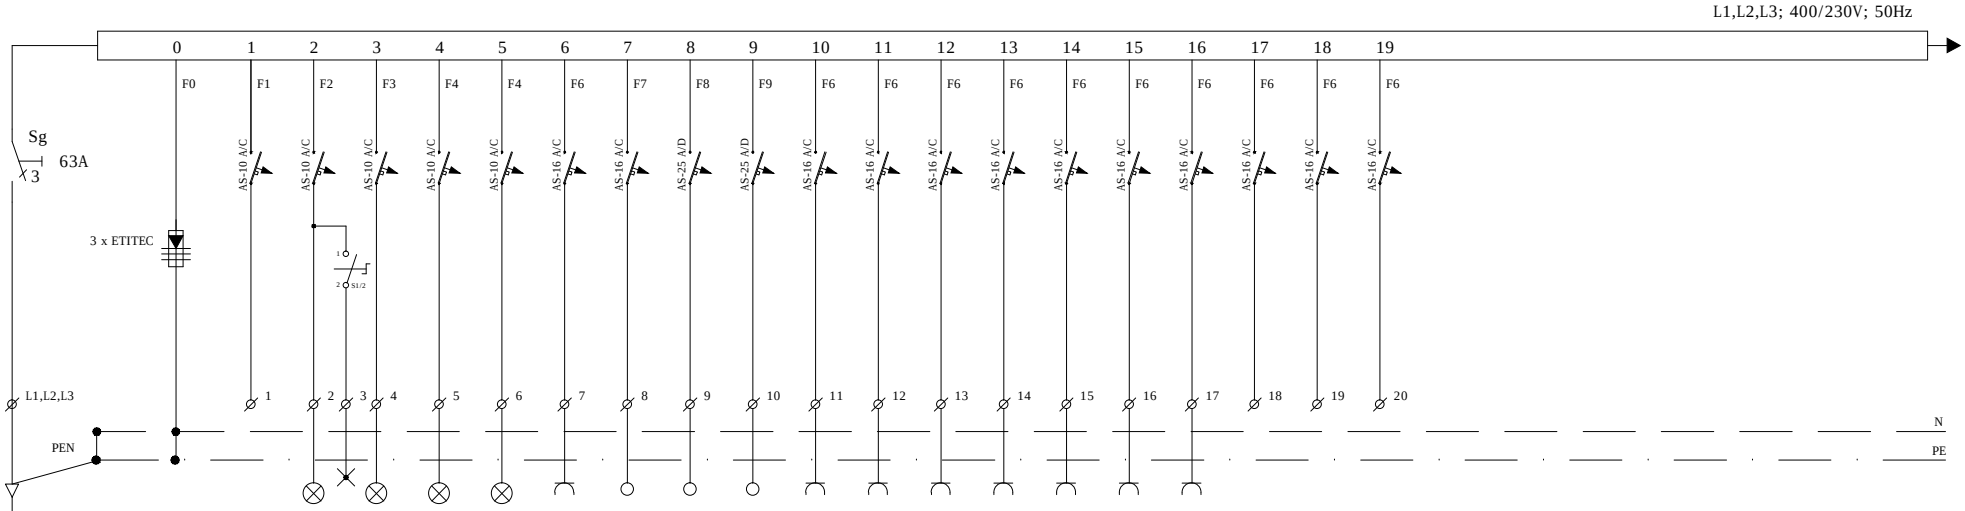

PORABNIK	REZERVA	RAZSVETLJAVA	RAZSVETLJAVA	RAZSVETLJAVA	RAZSVETLJAVA	VTIČNICE	KONVEKTORJI	KLIMA1 ZE.	KLIMA1 ZE.	VTIČNICE	VTIČNICE	VTIČNICE	VTIČNICE	VTIČNICE	VTIČNICE	VTIČNICE	REZERVA	REZERVA	REZERVA								
PROSTOR																											
TIP VODNIKA		NYY	NYY	NYY	NYY	NYY	NYY	NYY	NYY	NYY	NYY	NYY	NYY	NYY	NYY	NYY											
PREREZ VODNIKA (mm2)		4x1,5	3x1,5	3x1,5	3x1,5	3x2,5	3x2,5	3x6	3x6	3x2,5	3x2,5	3x2,5	3x2,5	3x2,5	3x2,5	3x2,5											
P (kW)		0,8	0,8	0,8	2	2	2	4	4	2	2	2	2	2	2	2											

Pi=12,5kW
fi=0,6
cosfi=0.95
Pk=7,5kW
Ik=11,4A
Iv=3x35A

ZAŠČITA PRED POSREDNIM DOTIKOM
S SAMODEJNIM ODKLOPOM NAPAJANJA
V TN-C-S SISTEMU INSTALACIJ
Z VAROVALKAMI

Naročnik/ Investitor:	ODU KOPER KROŽNA CESTA 5 6000 KOPER							
Izvajalec:	BONNET d.o.o. C. goriške fronte 11, ŠEMPETER PRI GORICI tel. +386 (05) 393 64 50, fax. 393 64 55 E.mail: bonnet@siol.net			Objekt/ Lokacija:	PRENOVA DELA PRITLIČJA V ODU KOPER			
	Ime	ID številka	Podpis	Vrsta načrta:	ELEKTRIČNE INSTALACIJE			
Odg. vod. proj.	LUČKA M. LESJAK SOKLIČ	ZAPS 1458		Vsebina/ Naslov risbe:	RAZDELILEC PISARN R-U			
Odg. projektant	Aleš BONE, el. th.	E - 9415						
Projektant	Aleš BONE, el. th.							
	ID risbe:	ID št. podjetja:	Št. projekta:	Faza:	Merilo:	Datum:	Sprememba:	Stran/Mapa:
		IZS 1536		PZI	1 : 50	23/2015		4