



RAZDELILNA OMARA AVLA - R-A

L1,L2,L3; 400/230V; 50Hz

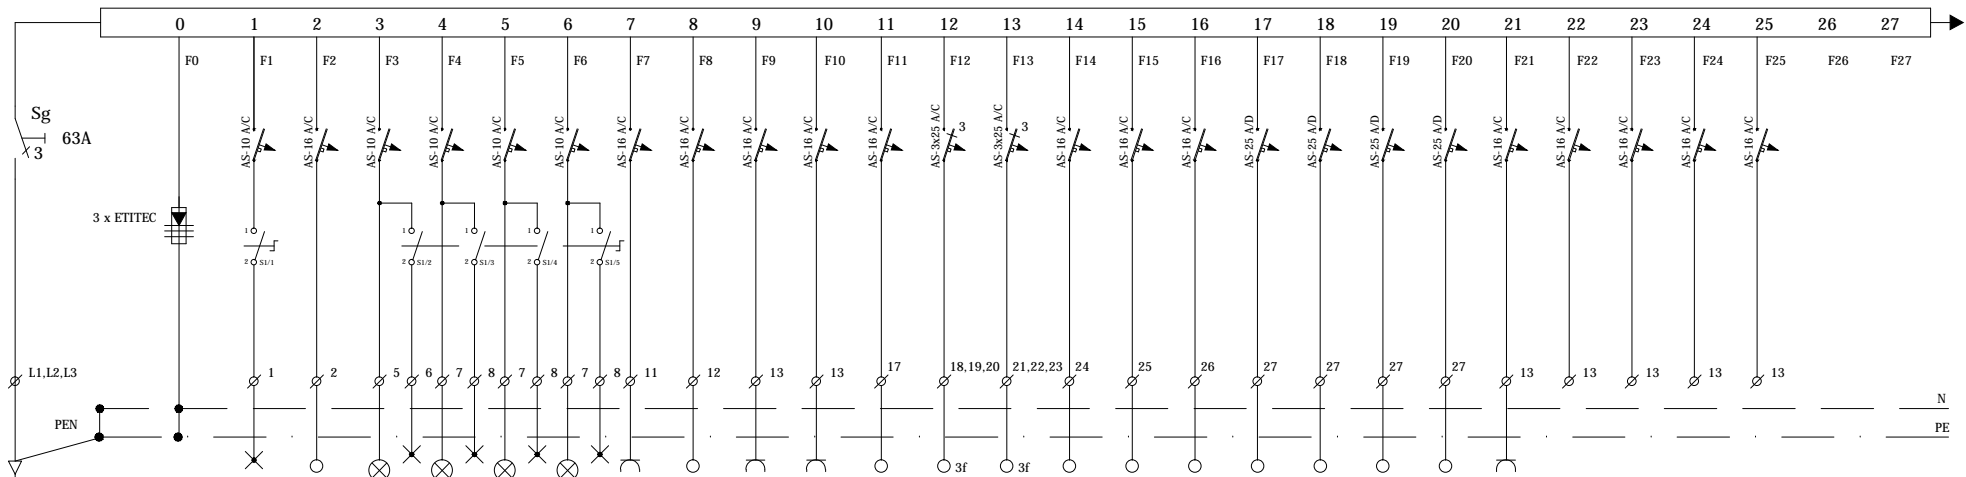

PORABNIK PROSTOR	VAROVNA	VRATA	RAZSVETLJAVNA	RAZSVETLJAVNA	RAZSVETLJAVNA	RAZSVETLJAVNA	VITONICE	KONVEKTORJI	PROJEKTOR TV	VITONICE	STEDILNIK	MUNČEK	EXPRESSO	LEDOMAT	POMVALNI	SANK	KLIMA ZE	KLIMA ZE	KLIMA ZE	KLIMA ZE	VITONICE	REZERVA	REZERVA	REZERVA	REZERVA											
TP VODNIKA	NY	NY	NY	NY	NY	NY	NY	NY	NY	NY	NY	NY	NY	NY	NY	NY	NY	NY	NY	NY	NY															
PREREZ VODNIKA (mm ²)	3x15	3x25	4x15	4x15	4x15	4x15	3x25	3x25	3x25	3x25	3x25	5x6	5x6	3x25	3x25	3x25	3x6	3x0,5	3x0,5	3x0,5	3x25															
P (kW)	0,2	0,8	0,8	0,8	0,8	0,8	2	2	2	6	2	6,1	4,5	2	2	2	2	2	0	2	2															

NYNY 5x16mm²

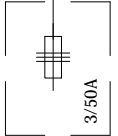

$P_i = 31,5 \text{ kW}$
 $f_i = 0,6$
 $\cos f_i = 0,95$
 $P_k = 18,9 \text{ kW}$
 $I_k = 28,7 \text{ A}$
 $I_v = 3 \times 50 \text{ A}$

**ZAŠČITA PRED POSREDNIM DOTIKOM
 S SAMODEJNIM ODKLOPOM NAPAJANJA
 V TN-C-S SISTEMU INSTALACIJE
 Z VAROVALKAMI**

Narčilnik/ Investitor:	ODU KOPER KROŽNA CESTA 5 6000 KOPER										
Logotip:				BONNET d.o.o. C. goriške fronte 11, SEMPERTER PRI GORICI tel. +386 (05) 393 64 50, fax: 393 64 55 Email: bonnet@zsol.net		Opis/ Lokacija			PRENOVA DELA PRITLIČJA V ODU KOPER		
	Ize	ID številka	Podpis	Vrsta načrta	ELEKTRIČNE INSTALACIJE						
Obj. red. prog.	LUČKA M. LESJAK SOKLIČ	ZAPS 1458		Vrednotil/ Nastavil risar:	RAZDELILEC AVLE R-A						
Obj. projektant	Ales BONE, et. th.	E - 9415	<i>A. Bone</i>								
Projektant	Ales BONE, et. th.		<i>A. Bone</i>								
	ID risar	ID št. poslovanja	SI. projekta	Faza	Merilo	Datum	Sprememba	Stran/Mapa			
		IJS 1536		PZI	1:50	23/2015		5			