

zaradi možnosti kasnejše vgradnje kavomata je predviden vodovodni priključek


Točno lokacijo priključka se določi ob izvedbi

Odvod kondenza #32 v meteorološko kanalizacijo mikrolokacijo se prilagodi

**OPOMBA:**  
 -Pred izvedbo na objektu je nujna uskladitev izvajalcev elektro in strojnih instalacij.  
 -Natančna lokacija notranjih enot se prilagodi arhitekturnemu načrtu stropa.  
 -Izpusti kondenza se na objektu prilagodijo obstoječemu stanju.  
 -Navezava odtokov novih sanitarnih elementov se na objektu prilagodi obstoječemu stanju.  
 -Navezava novih armatur na mrzlo in toplo sanitarno vodo se na objektu prilagodi obstoječemu stanju.  
 -Pri izvedbi razvodov sanitarne vode je potrebno paziti, da ne bo mrtvih rokavov.

- LEGENDA**
- Mrzla voda
  - Topla voda
  - Cirkulacija
  - Odvod kondenza
  - Odušna cev
  - Kanalizacija

1 Oznaka DV

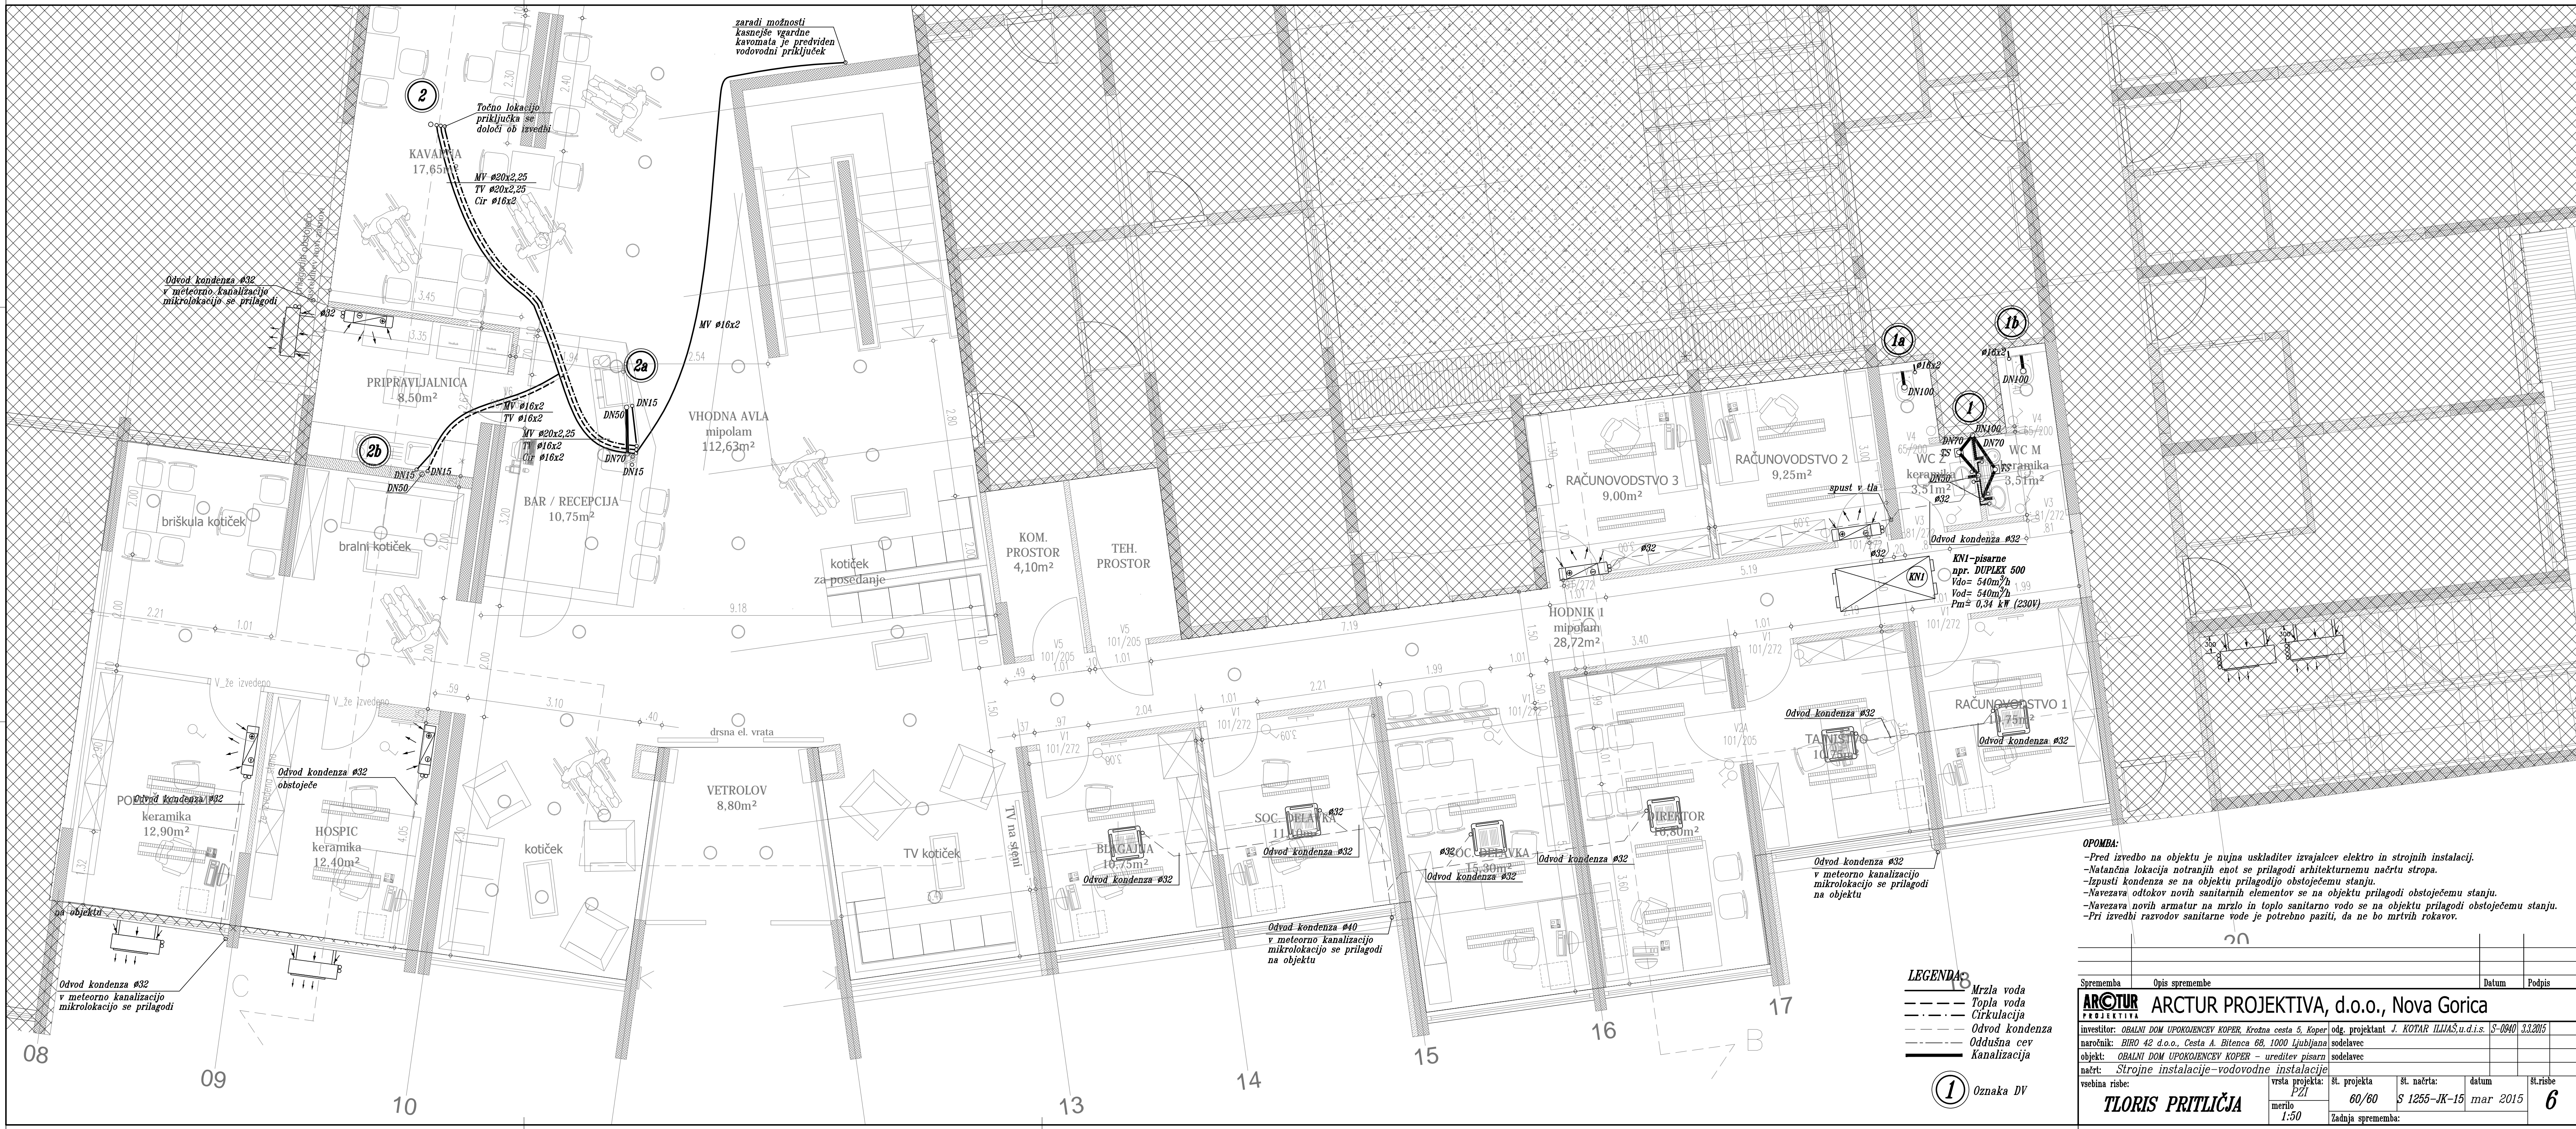

Sprememba	Opis spremembe	Datum	Podpis

**ARCTUR PROJEKTIVA, d.o.o., Nova Gorica**

investitor: OBALNI DOM UPOKOJENCEV KOPER, Krozna cesta 5, Koper    odg. projektant J. KOTAR ILIJAŠ, u.d.i.s. S-0840 3.3.2015  
 naročnik: BIRO 42 d.o.o., Cesta A. Bitenca 68, 1000 Ljubljana    sodelavec  
 objekt: OBALNI DOM UPOKOJENCEV KOPER – ureditev pisarn    sodelavec  
 načrt: Strojne instalacije – vodovodne instalacije

vsrbina risbe: **TLORIS PRITLIČJA**    vrsta projekta: PZI    št. projekta: 60/60    št. načrta: S 1255-JK-15    datum: mar 2015    št. risbe: 6  
 merilo: 1:50    Zadnja sprememba: